



الدور الأول

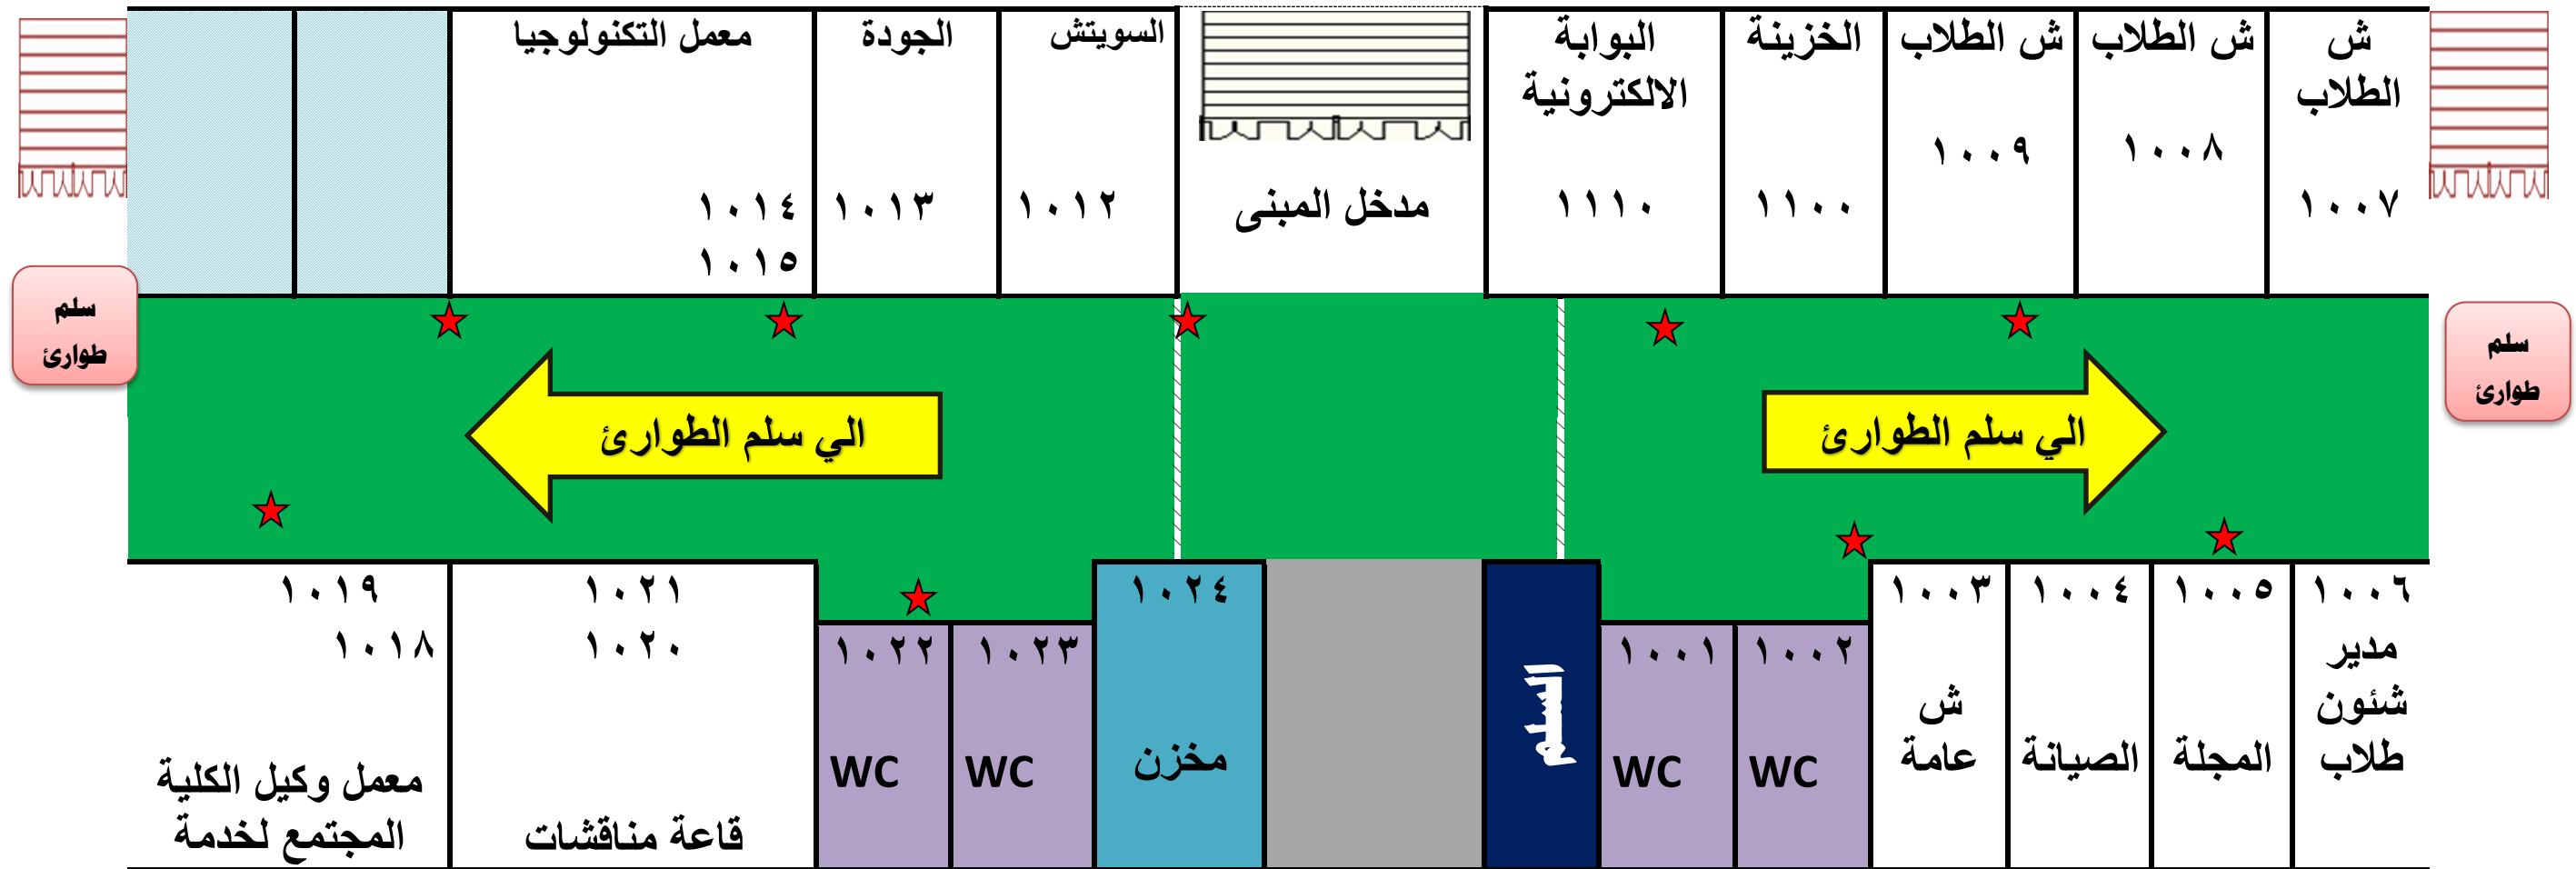

1001	دورة مياه (رجال)	1009	شئون الطلاب
1002	دورة مياه (سيدات)	1010	الخزينة
1003	شئون العامة	1011	البوابة الالكترونية
1004	الصيانة	1012	السويتش
1005	المجلة	1013	الجودة
1006	مدير شؤون طلاب	1014	معمل التكنولوجيا
1007	شئون الطلاب	1015	معمل التكنولوجيا

مخزن	١٠٢٤	١٠١٦	شئون الطلاب	١٠٠٨
مكان التجمع في حالة الطوارئ امام مبني الإدارة ومبني أعضاء هيئة التدريس			طفاية الحريق	★

الدور الثاني

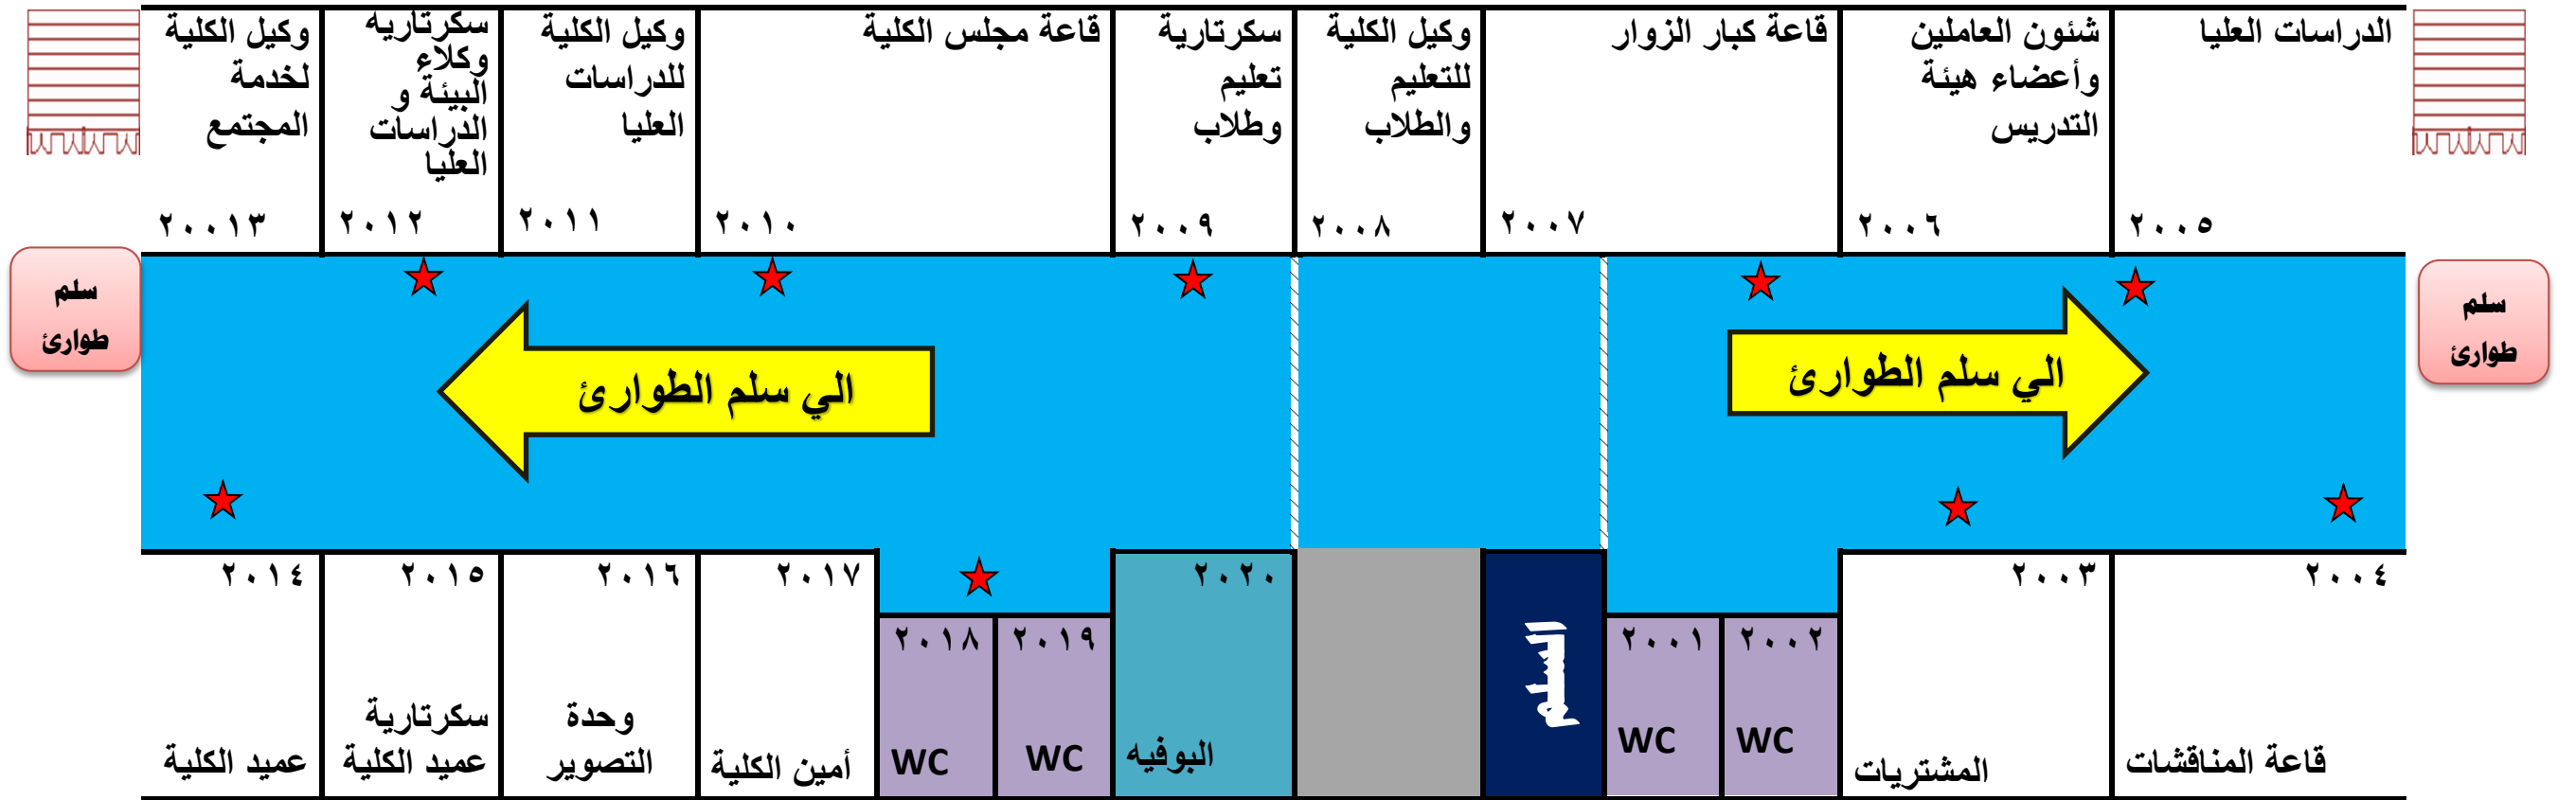

أمين الكلية	٢٠٢٧	سكرتارية وكيل الكلية للتعليم والطلاب	٢٠٠٩	دورة مياه (رجال)	٢٠٠١
دورة مياه (رجال)	٢٠٢٨	قاعة مجلس الكلية	٢٠١٠	دورة مياه (سيدات)	٢٠٠٢
دورة مياه (سيدات)	٢٠٢٩	وكيل الكلية للدراسات العليا مكتب	٢٠١١	المشتريات	٢٠٠٣
البوفيه	٢٠٢٠	سكرتارية وكلاء خدمة المجتمع و الدراسات العليا	٢٠١٢	قاعة المناقشات	٢٠٠٤
		مكتب وكيل الكلية لخدمة المجتمع	٢٠١٣	الدراسات العليا	٢٠٠٥
		مكتب عميد الكلية	٢٠١٤	شئون العاملين وأعضاء هيئة التدريس	٢٠٠٦
		سكرتارية عميد الكلية	٢٠١٥	قاعة كبار الزوار	٢٠٠٧

٢٠٠٨	مكتب وكيل الكلية للتعليم والطلاب	٢٠١٦	وحدة التصوير
★	طفاية الحريق		مكان التجمع في حالة الطوارئ امام مبني الإدارة ومبني أعضاء هيئة التدريس


الدور الثالث

مكتبة	مكتبة	مكتبة	قسم التدريب الرياضي	قسم التروييح الرياضي	قسم الإدارة الرياضية	قسم الألعاب الجماعية والمضرب	قسم المنازلات والرياضات الفردية	قسم علم النفس الرياضي	قسم علوم الصحة الرياضية	قسم مناهج وطرق التدريس	
٣٠٠٥	٣٠٠٦	٣٠٠٧	٣٠٠٨	٣٠٠٩	٣٠١٠	٣٠١١	٣٠١٢	٣٠١٣	٣٠١٤	٣٠١٥	
سلم طوارئ		سلم طوارئ		سلم طوارئ		سلم طوارئ		سلم طوارئ		سلم طوارئ	
٣٠٠٤	٣٠٠٣	٣٠٠٢	٣٠٠١	٣٠٠٢	٣٠٢٢	٣٠٢١	٣٠٢٠	٣٠١٩	٣٠١٨	٣٠١٧	٣٠١٦
قاعة استذكار للطلاب	المكتبة	WC	WC	WC	البوفيه	WC	WC	قسم العاب القوي	قسم التمرينات والجمباز	قسم علوم الحركة	قسم الرياضات المانية

٣٠٠١	دورة مياه (رجال)	٣٠٠٩	رئيس قسم التروييح الرياضي	٣٠١٧	رئيس قسم علوم الحركة
٣٠٠٢	دورة مياه (سيدات)	٣٠١٠	رئيس قسم الإدارة الرياضية	٣٠١٨	رئيس قسم التمرينات والجمباز
٣٠٠٣	مكتبة	٣٠١١	الألعاب الجماعية والمضرب رئيس قسم	٣٠١٩	رئيس قسم العاب القوي
٣٠٠٤	قاعة استذكار للطلاب	٣٠١٢	المنازلات والرياضات الفردية رئيس قسم	٣٠٢٠	دورة مياه (رجال)
٣٠٠٥	مكتبة	٣٠١٣	رئيس قسم علم النفس الرياضي	٣٠٢١	دورة مياه (سيدات)
٣٠٠٦	مكتبة	٣٠١٤	رئيس قسم علوم الصحة الرياضية	٣٠٢٢	البوفيه
٣٠٠٧	مكتبة	٣٠١٥	رئيس قسم مناهج وطرق التدريس	٣٠٢٣	
٣٠٠٨	رئيس قسم التدريب الرياضي	٣٠١٦	رئيس قسم الرياضات المانية	٣٠٢٤	




الدور الرابع

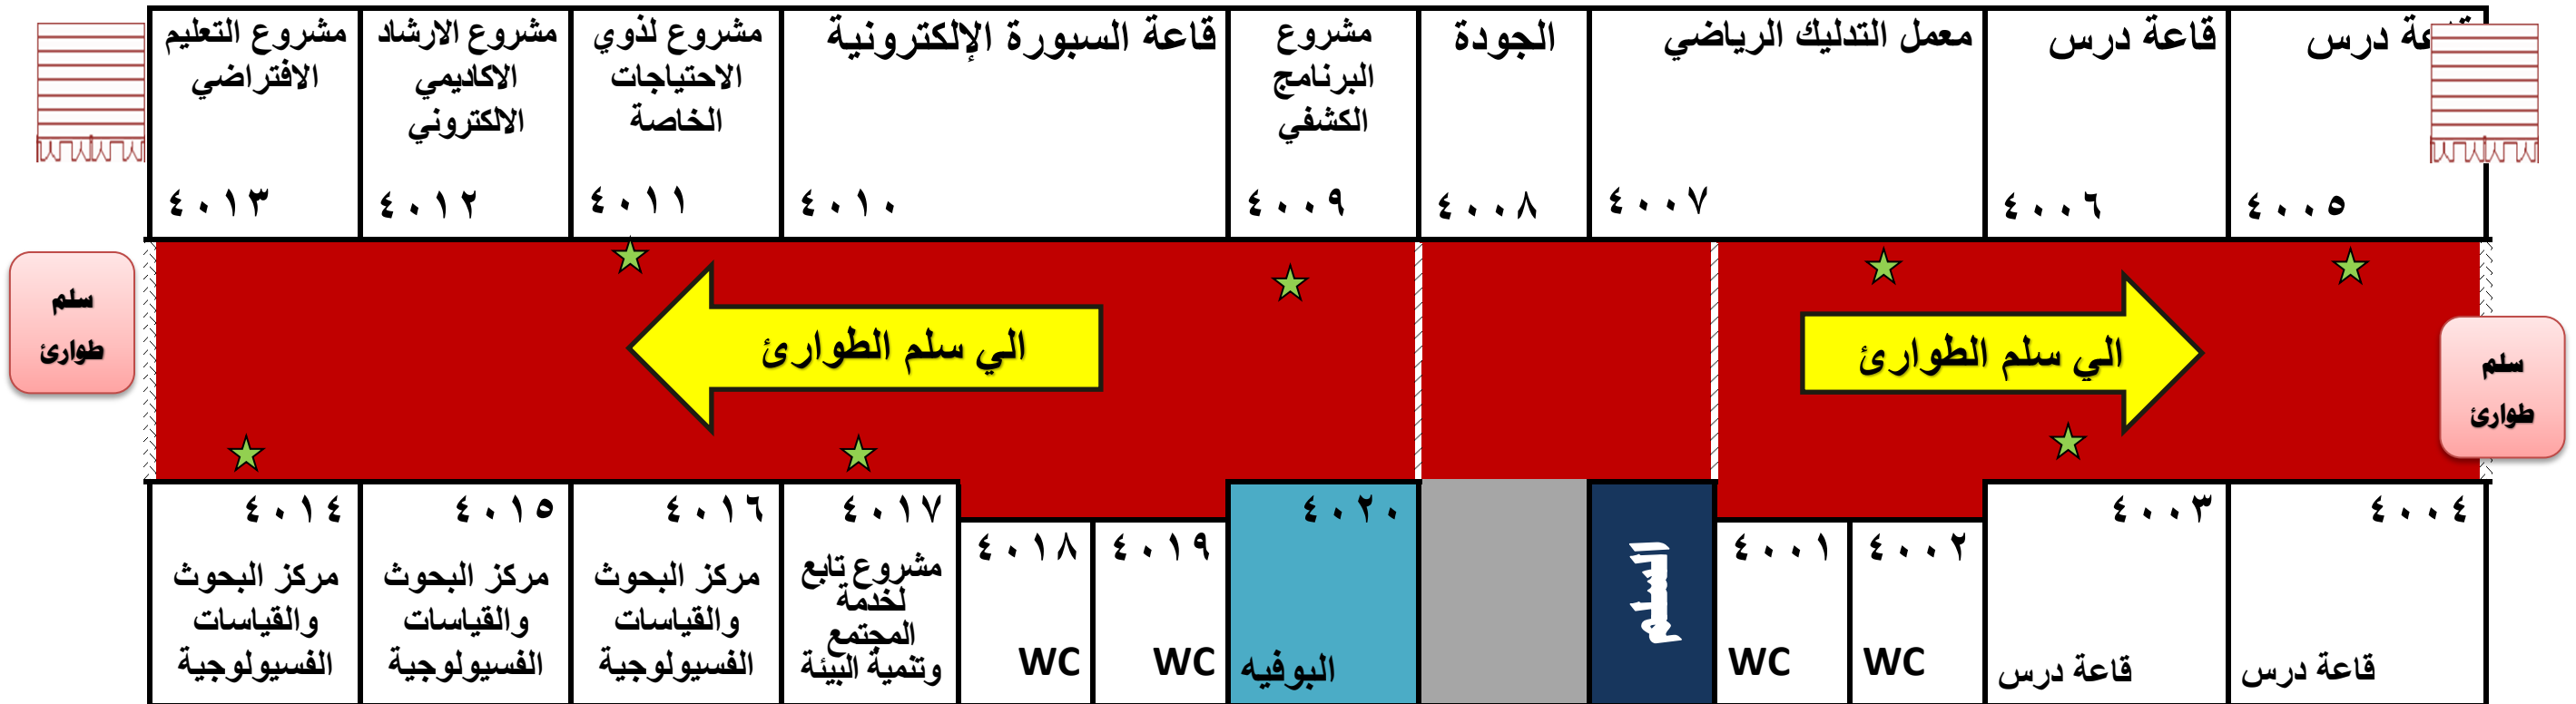

٤٠٠١	دورة مياه (رجال)	٤٠٠٩	مشروع البرنامج الكشفي	٤٠١٧	مشروع تابع لخدمة المجتمع وتنمية البيئة
٤٠٠٢	دورة مياه (سيدات)	٤٠١٠	قاعة السبورة الإلكترونية	٤٠١٨	دورة مياه (رجال)
٤٠٠٣	قاعة درس	٤٠١١	مشروع لذوي الاحتياجات الخاصة	٤٠١٩	دورة مياه (سيدات)
٤٠٠٤	قاعة درس	٤٠١٢	مشروع الارشاد الأكاديمي الالكتروني	٤٠٢٠	البوفيه
٤٠٠٥	قاعة درس	٤٠١٣	مشروع التعليم الافتراضي	٤٠٢١	
٤٠٠٦	قاعة درس	٤٠١٤	مركز البحوث والقياسات الفسيولوجية	٤٠٢٢	
٤٠٠٧	معمل التدليك الرياضي	٤٠١٥	مركز البحوث والقياسات الفسيولوجية	٤٠٢٣	
٤٠٠٨	الجودة	٤٠١٦	مركز البحوث والقياسات الفسيولوجية	٤٠٢٤	
طفاية الحريق		مكان التجمع في حالة الطوارئ امام مبني الإدارة ومبني أعضاء هيئة التدريس			

الدور الخامس

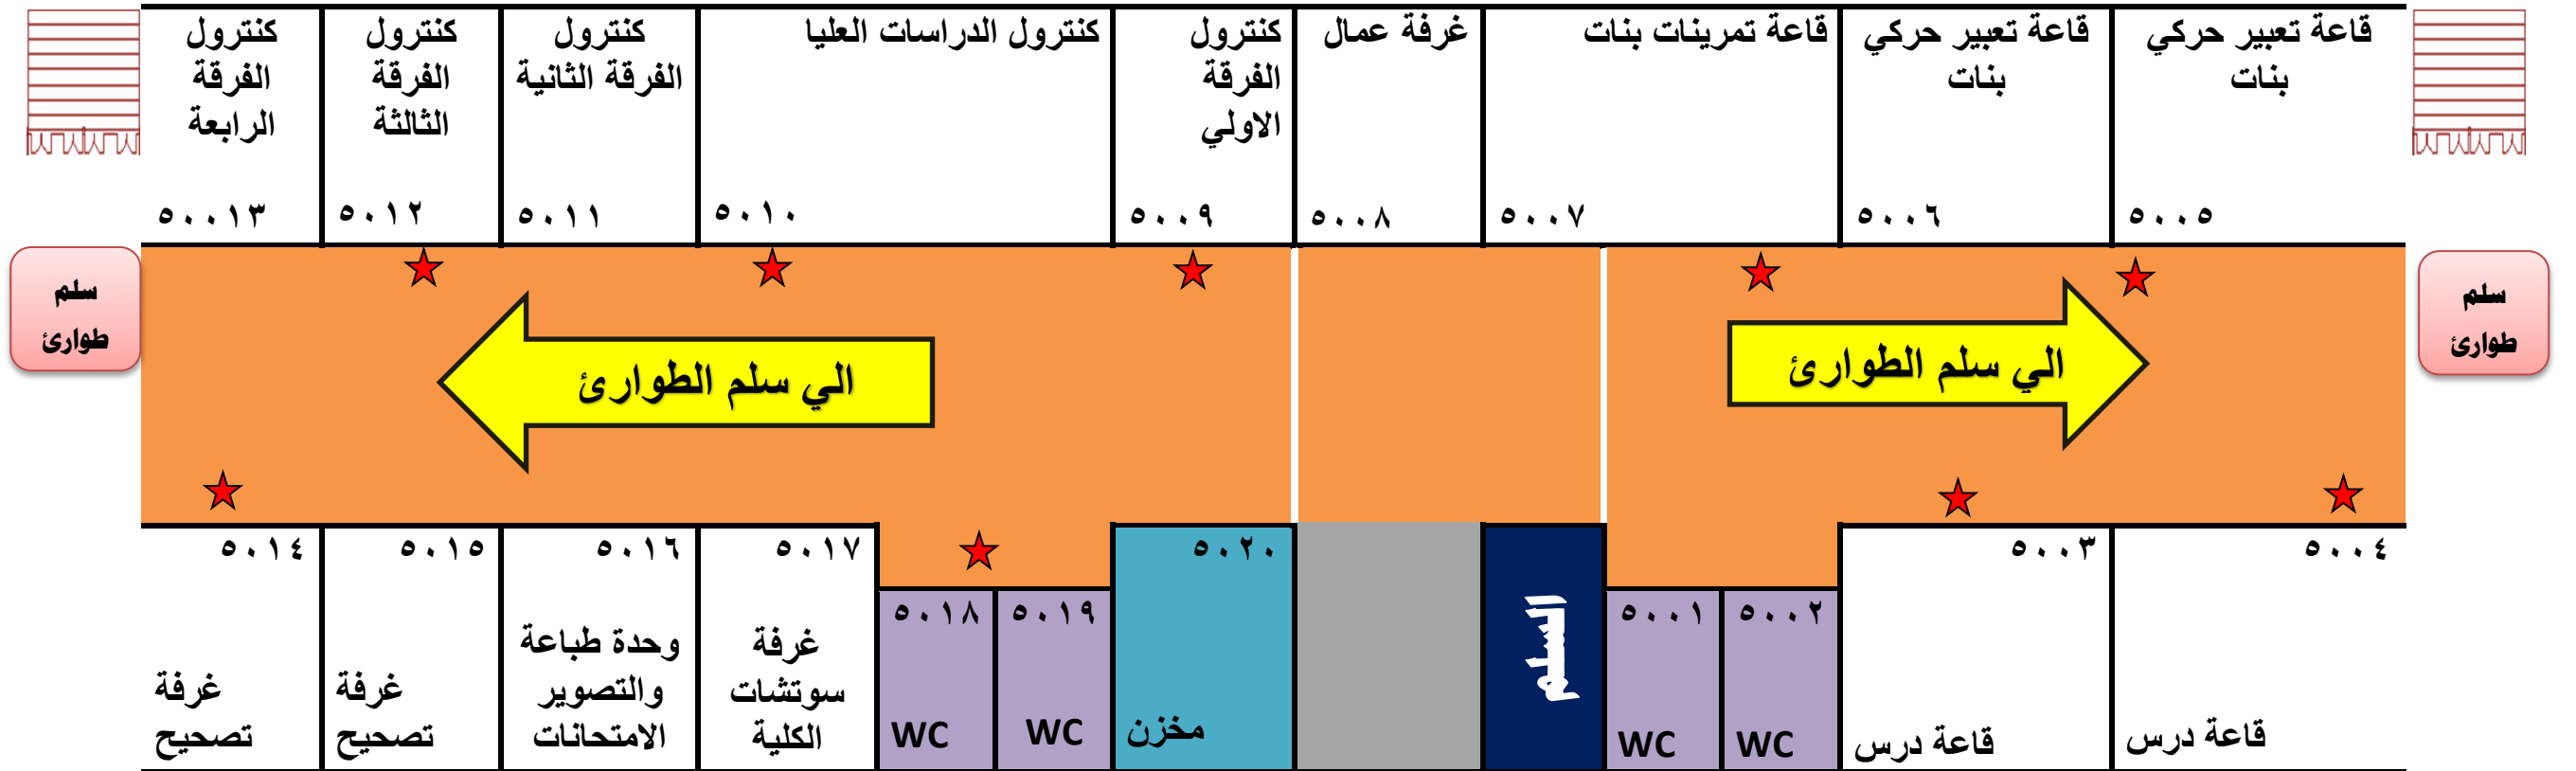

غرفة سوتشات الكلية	5017	كنترول الفرقة الاولى	5009	دورة مياه (رجال)	5005
دورة مياه (رجال)	5018	كنترول الدراسات العليا	5010	دورة مياه (سيدات)	5005
دورة مياه (سيدات)	5019	كنترول الفرقة الثانية	5011	قاعة درس	5003
مخزن	5020	كنترول الفرقة الثالثة	5012	قاعة درس	5004
		كنترول الفرقة الرابعة	5013	قاعة تعبير حركي بنات	5005
		غرفة تصحيح	5014	قاعة تعبير حركي بنات	5006
		غرفة تصحيح	5015	قاعة تمرينات بنات	5007
		وحدة طباعة والتصوير والامتحانات	5016	غرفة عمال	5008
مكان التجمع في حالة الطوارئ امام مبني الإدارة ومبني أعضاء هيئة التدريس				طفاية الحريق	★